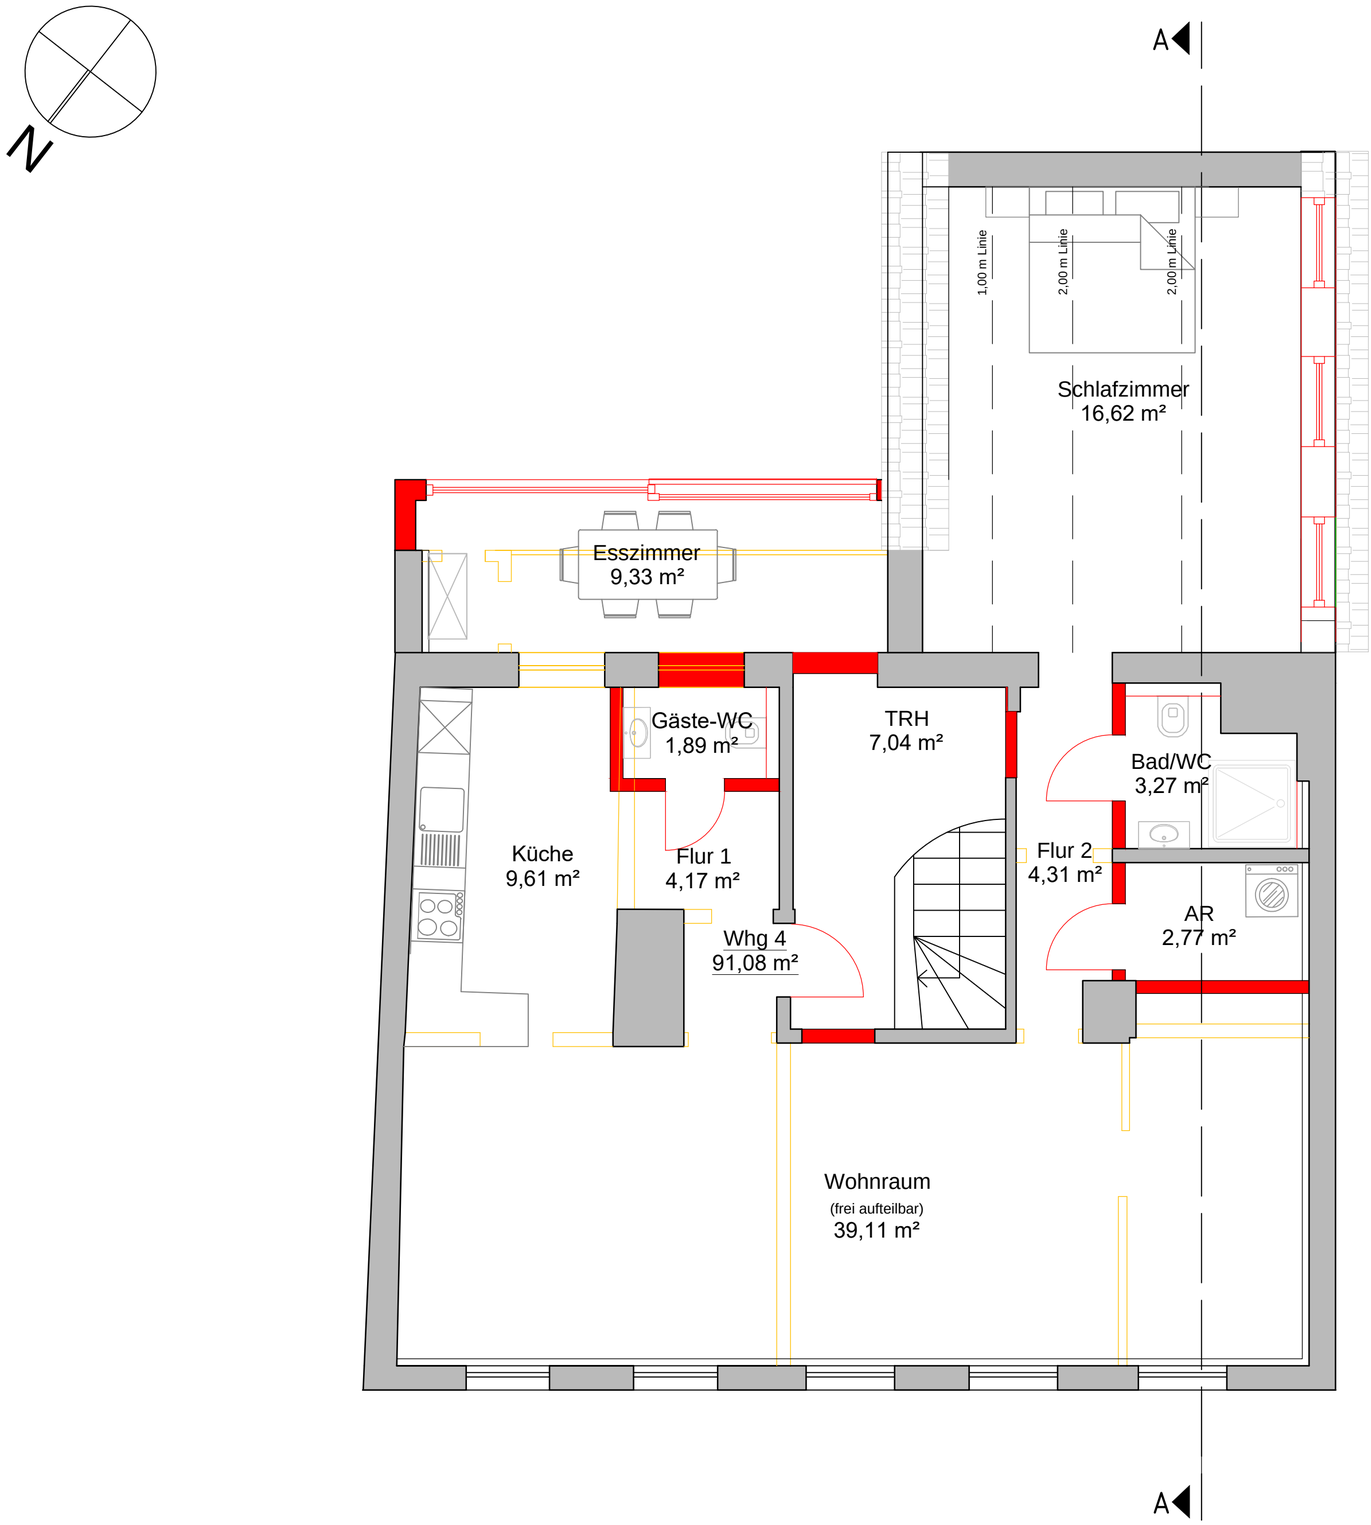

2.OG Whg 4 (Wohnfläche):

Raum	Fläche
Flur 1	4,17 m²
Gäste-WC	1,89 m²
Küche	9,61 m²
Esszimmer	9,33 m²
Wohnraum	39,11 m²
AR	2,77 m²
Flur 2	4,31 m²
Bad/WC	3,27 m²
Schlafzimmer	16,62 m²
2.OG Whg 4 (WF):	**91,08 m²**

2.OG Whg 4 (Grundfläche):

Raum	Fläche
Flur 1	4,17 m²
Gäste-WC	1,89 m²
Küche	9,61 m²
Esszimmer	9,33 m²
Wohnraum	39,11 m²
AR	2,77 m²
Flur 2	4,31 m²
Bad/WC	3,27 m²
Schlafzimmer	23,40 m²
2.OG Whg 4 (GF):	**97,86 m²**

Legende

- Bestand
- Wand neu
- Wand Abbruch
- Neu
- Bestand
- Abbruch

Nr.	Änderungen	geänd.am	Name	gepr.am	Name

Vorhaben: Baudenkmal Döbeln

Projektadresse: Am Staupitzsteg 2, 04720 Döbeln

Proj.Nr.

Anlage

Plan Nr.

Plan Nr. 24/040008/3

Maßstab: 1:50

Grundriss 2.OG (Entwurf)
Whg 4

	Tag:	Name:
entw.	10.05.24	MD
gez.	10.05.24	MD
gepr.		
geänd.		

Bauherr:

. . . . . .
(Datum, Unterschrift)

Entwurfsverfasser:

MD Immobilienconsult

. . . . . .
(Datum, Unterschrift)

Anmerkung:
Die Zeichnung wurde nach vorhandenen Unterlagen erstellt !
Alle Maße sind vor Ort zu prüfen und neue Bauteile der vorhandenen Bausubstanz entsprechend anzupassen, Maßabweichungen sind nicht auszuschließen!

594 x 420 mm