


A

1.OG Whg 3:

Raum	Fläche
Flur	4,59 m <sup>2</sup>
Gäste-WC	1,73 m <sup>2</sup>
Küche	9,20 m <sup>2</sup>
Esszimmer	9,35 m <sup>2</sup>
Wohnraum	42,63 m <sup>2</sup>
Bad/WC	4,55 m <sup>2</sup>
Schlafzimmer	13,55 m <sup>2</sup>
Büro/Ankleide	8,62 m <sup>2</sup>
<b>1.OG Whg 3:</b>	<b>94,22 m<sup>2</sup></b>

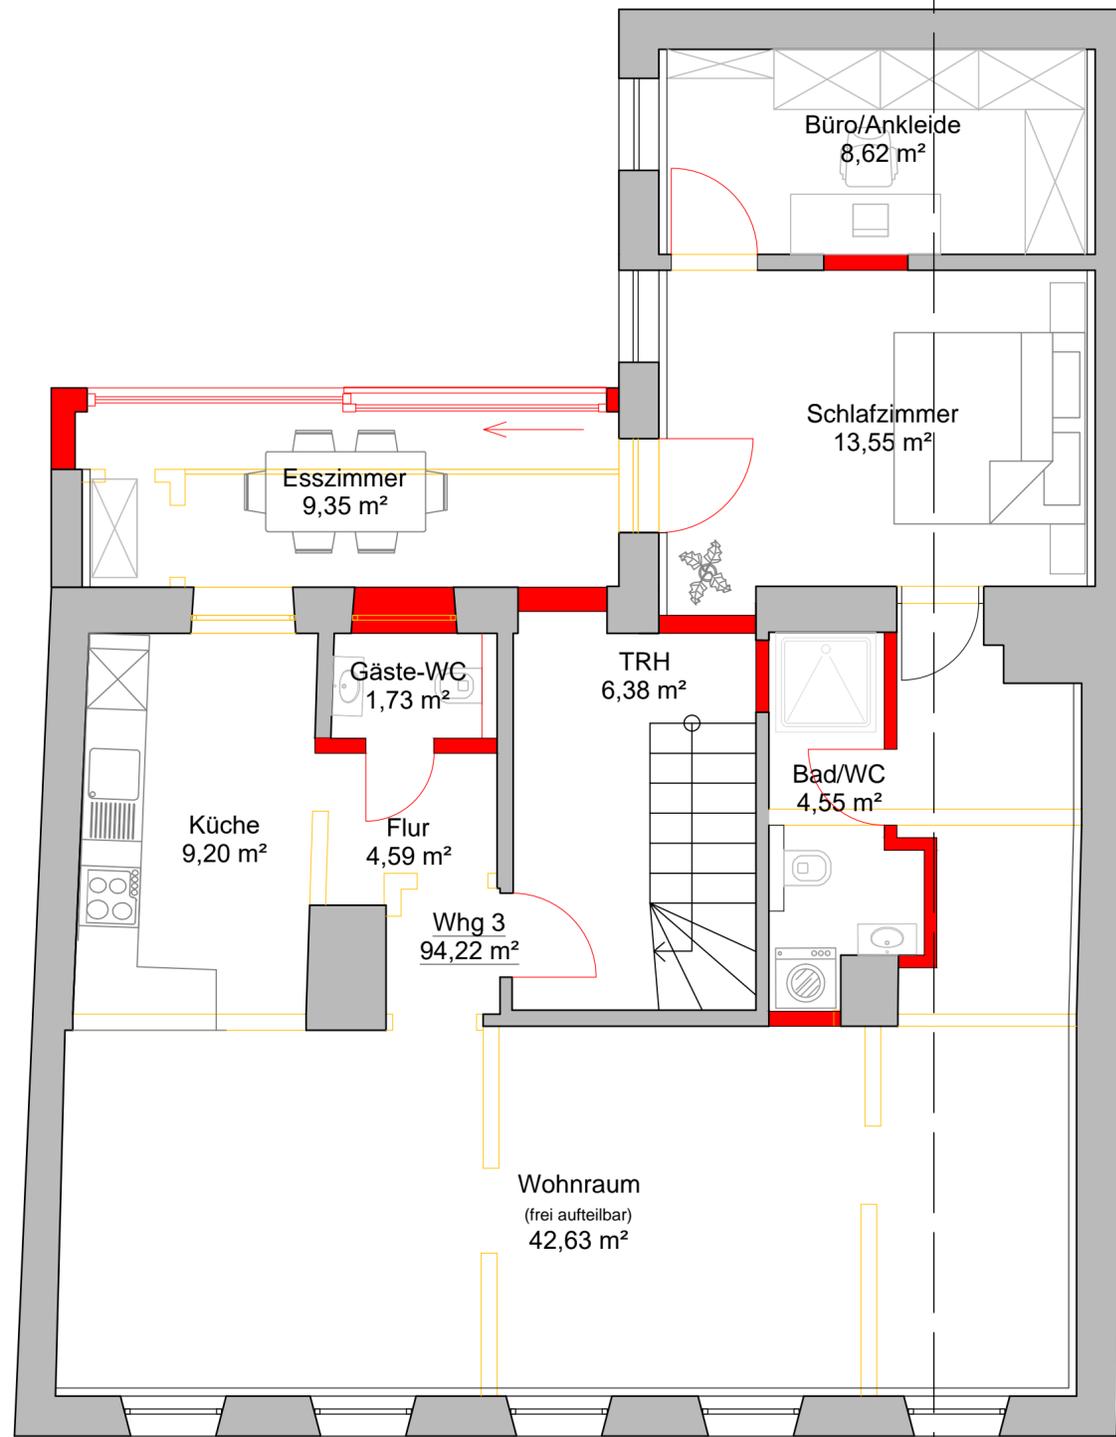

A

**Legende**

- Bestand
- Wand neu
- Wand Abbruch
- Neu
- Bestand
- Abbruch

Nr.		Änderungen		geänd.am	Name	gepr.am	Name
Vorhaben: Baudenkmal Döbeln				Proj.Nr.	Anlage		
Projektadresse: Am Staupitzsteg 2, 04720 Döbeln				Plan Nr.	24/040008/2		
Maßstab:	Grundriss 1.OG (Entwurf)			Tag:	Name:		
1:50	Whg 3			entw.	10.05.24	MD	
				gez.	10.05.24	MD	
				gepr.			
				geänd.			

**Anmerkung:**  
 Die Zeichnung wurde nach vorhandenen Unterlagen erstellt!  
 Alle Maße sind vor Ort zu prüfen und neue Bauteile der vorhandenen Bausubstanz entsprechend anzupassen. Maßabweichungen sind nicht auszuschließen!

Bauherr:	Entwurfsverfasser:
	MD Immobilienconsult
..... (Datum, Unterschrift)	..... (Datum, Unterschrift)