
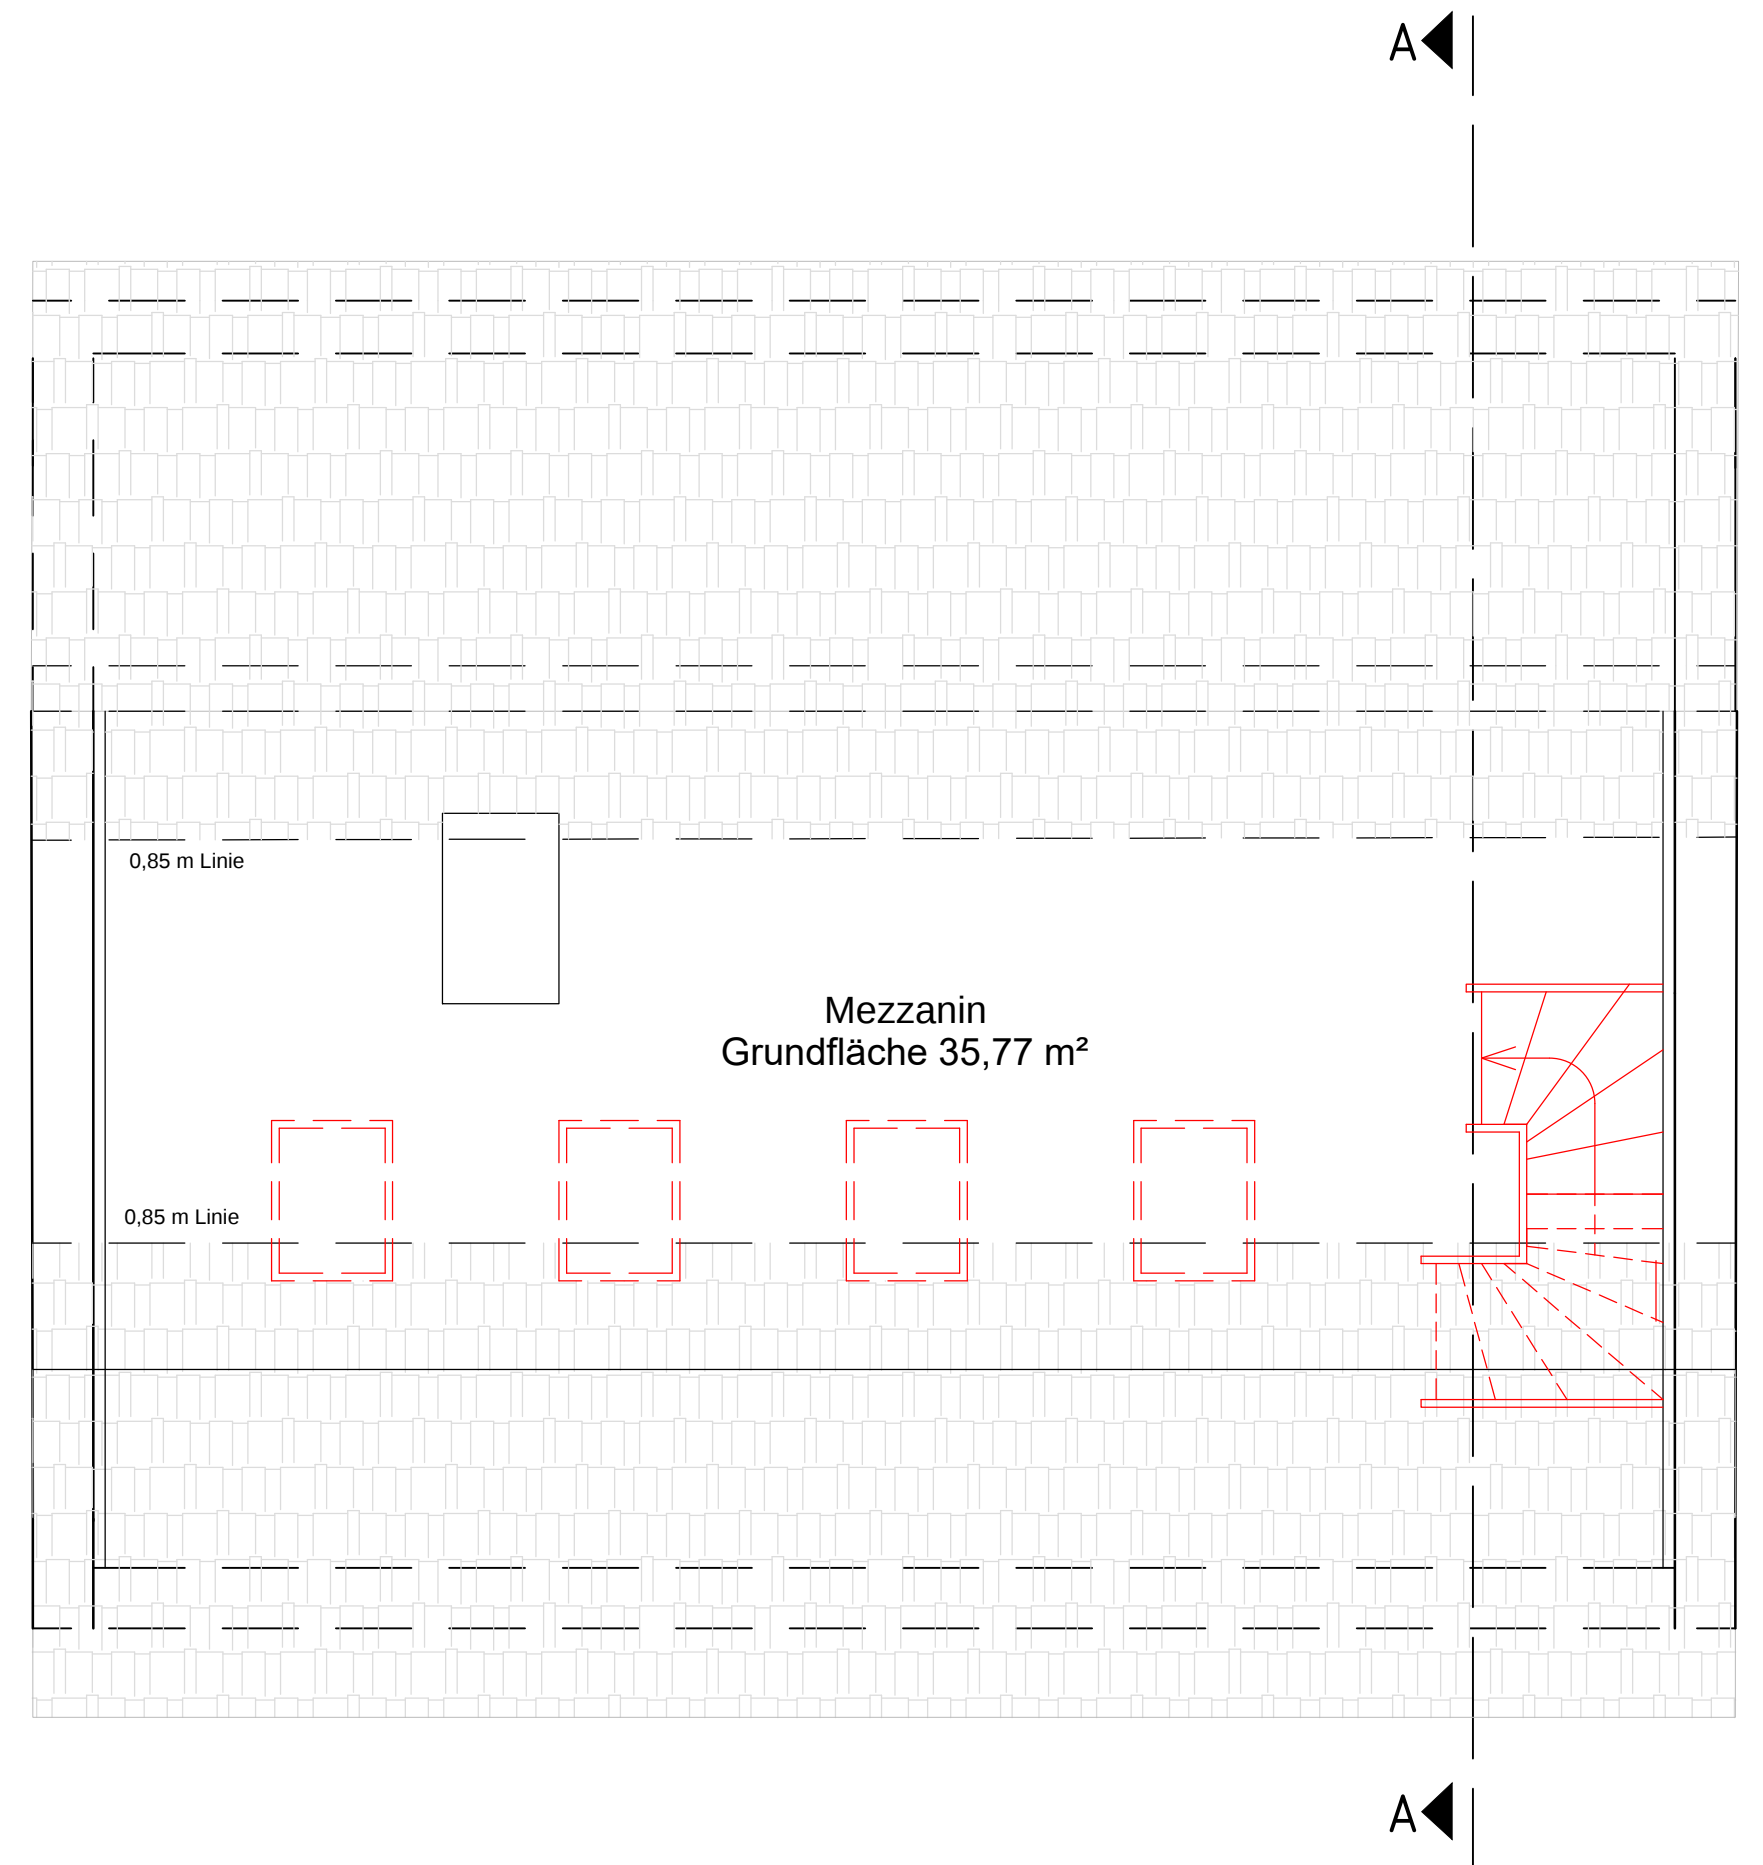
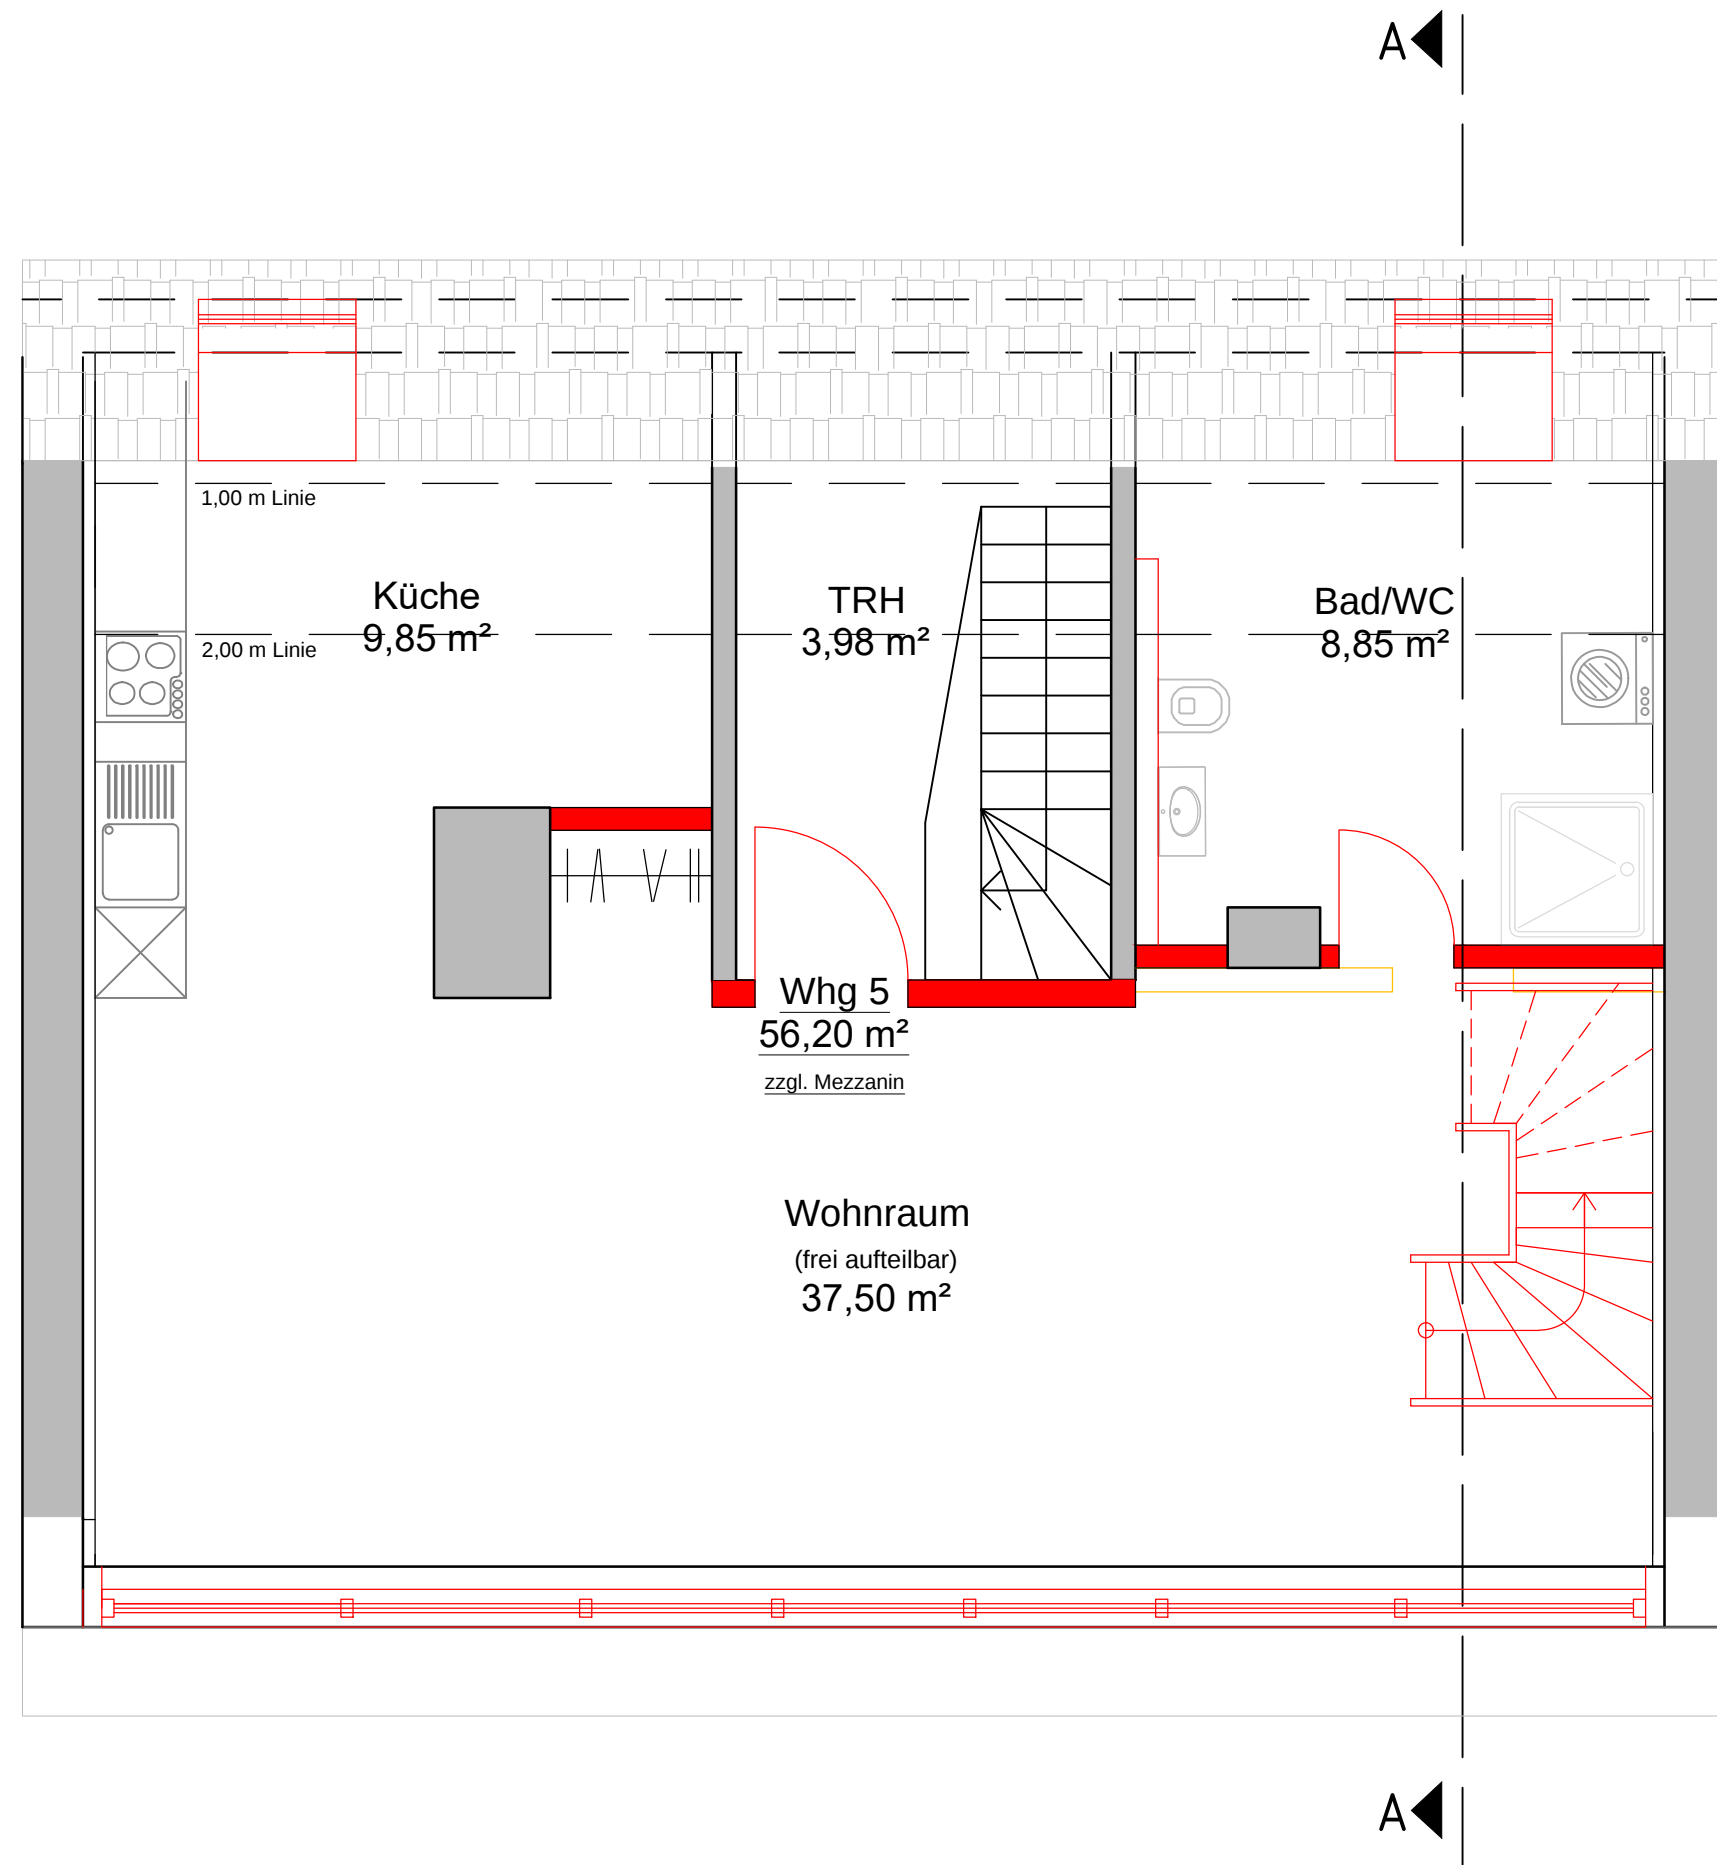


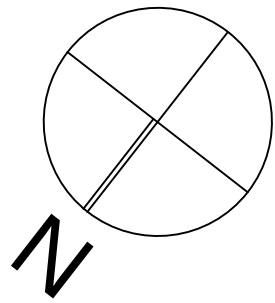

Legende

- Bestand
- Wand neu
- Wand Abbruch
- Neu
- Bestand
- Abbruch

DG Whg 5 (Wohnfläche):

Raum	Fläche
Küche	9,85 m²
Wohnraum	37,50 m²
Bad/WC	8,85 m²
DG Whg 5 (WF):	56,20 m²

DG Whg 5 (Grundfläche):

Raum	Fläche
Küche	14,23 m²
Wohnraum	37,50 m²
Bad/WC	12,32 m²
Mezzanin	35,77 m²
DG Whg 5 (GF):	99,82 m²

Anmerkung:
Die Zeichnung wurde nach vorhandenen
Unterlagen erstellt !
Alle Maße sind vor Ort zu prüfen
und neue Bauteile der vorhandenen
Bausubstanz entsprechend anzupassen,
Maßabweichungen sind nicht auszuschließen!

	</
--	--	----